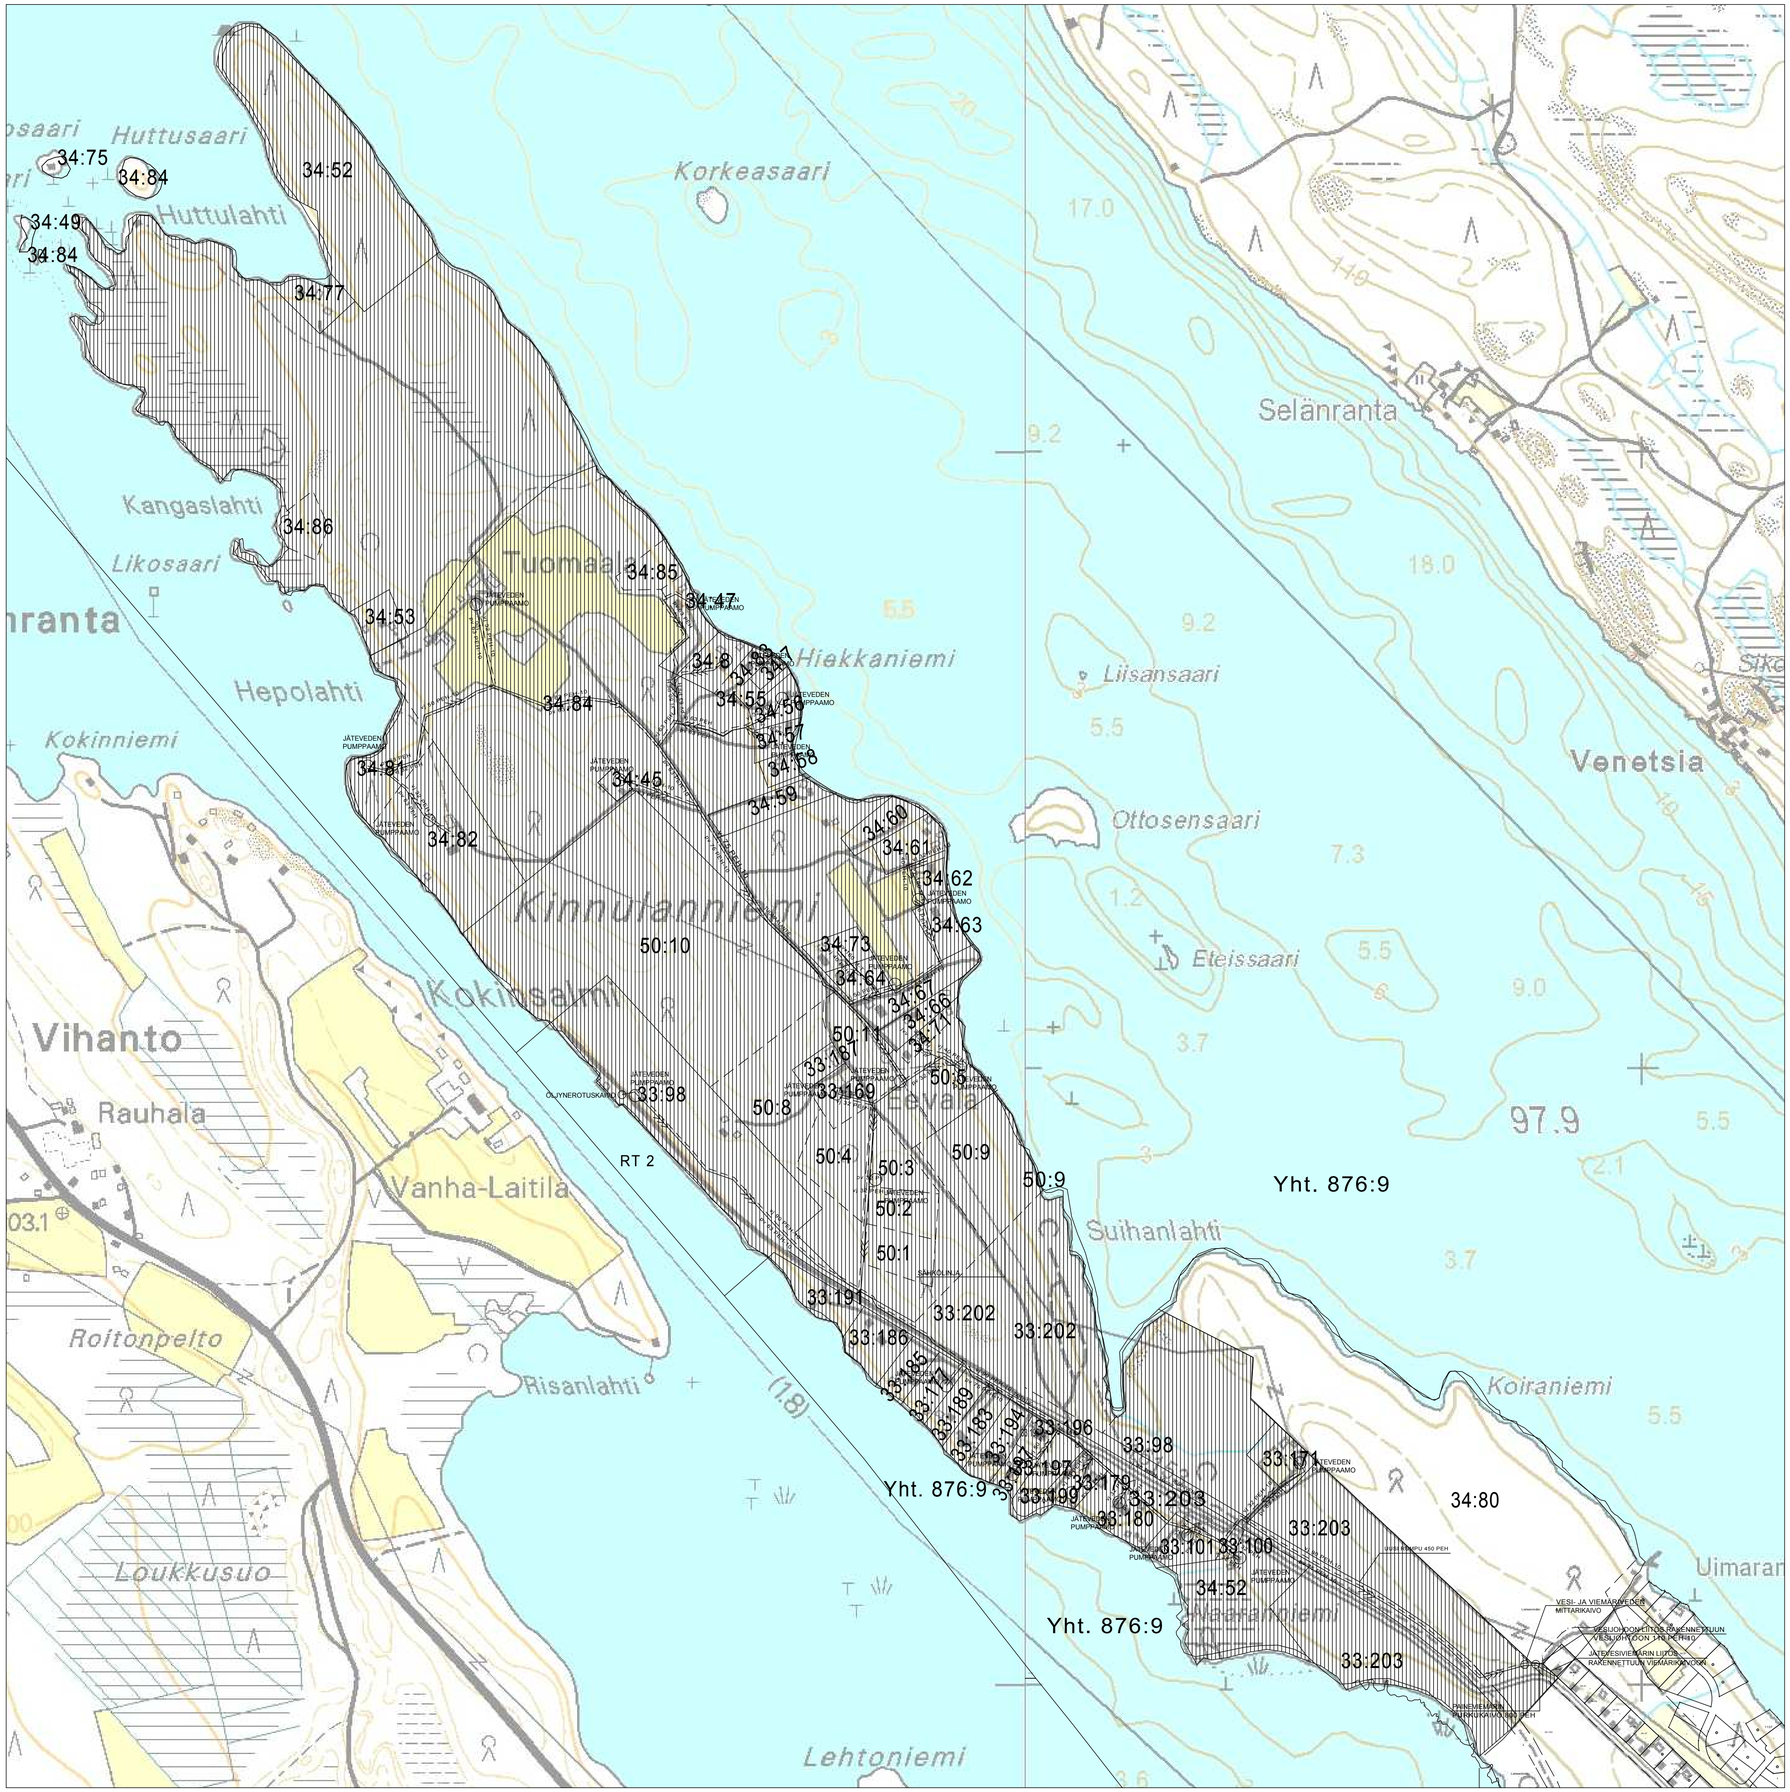

VESIHUOLTO-OSUUSKUNNAN TOIMINTA-ALUE

Kaupunginosa/Kylä / Kortteli/Tila / Tontti/rno	Viranomaisten merkintöjä
Rakennuksen numero/Rakennusten numerot/Rakennustunnus/Rakennustunnukset	
Rakennustoimenpide: UUDISRAKENNUS	Piirustuslaji: VESIHUOLTO / Juoks.no
Rakennuskohde: KINNULANNIEMEN VESIHUOLTO-OSUUSKUNTA, KINNULANNIEMEN VESI- JA VIEMÄRIVERKKO, KINNULANNIEMI, SUONENJOKI	Piirustuksen sisältö: YLEISKARTTA, VESIHUOLTO-OSUUSKUNNAN TOIMINTA-ALUE / Mittakaavat
SUUNNITTELUKESKUS OY, KUOPION ALUETOIMISTO, Kuopionlahdenkatu 2 A, 70100 KUOPIO, puh 010 409 6602, fax 010 409 6601, www.suunnittelukeskus.fi	Suunnittelulaja, työnumero ja piirustuksen numero: VHT 5208-C6641 / Muutos
Päiväys 27.3.2006; Pääsuunn. ; Hyv. JAAKKO JOKILEHTO, INS.	Suunn. JAAKKO JOKILEHTO, INS.; Yhteyshenkilö JAAKKO JOKILEHTO, INS.; Tiedosto P:\Kuopio\KADUT_JOHDOT\Kinnulanniemen vho_5208\kinnulanniemen vho.dwg